


- ----- タイル浮き注入 1,096穴
- ----- タイル貼り替え 2,681枚
- ▲ ----- 壁つなぎ 95枚

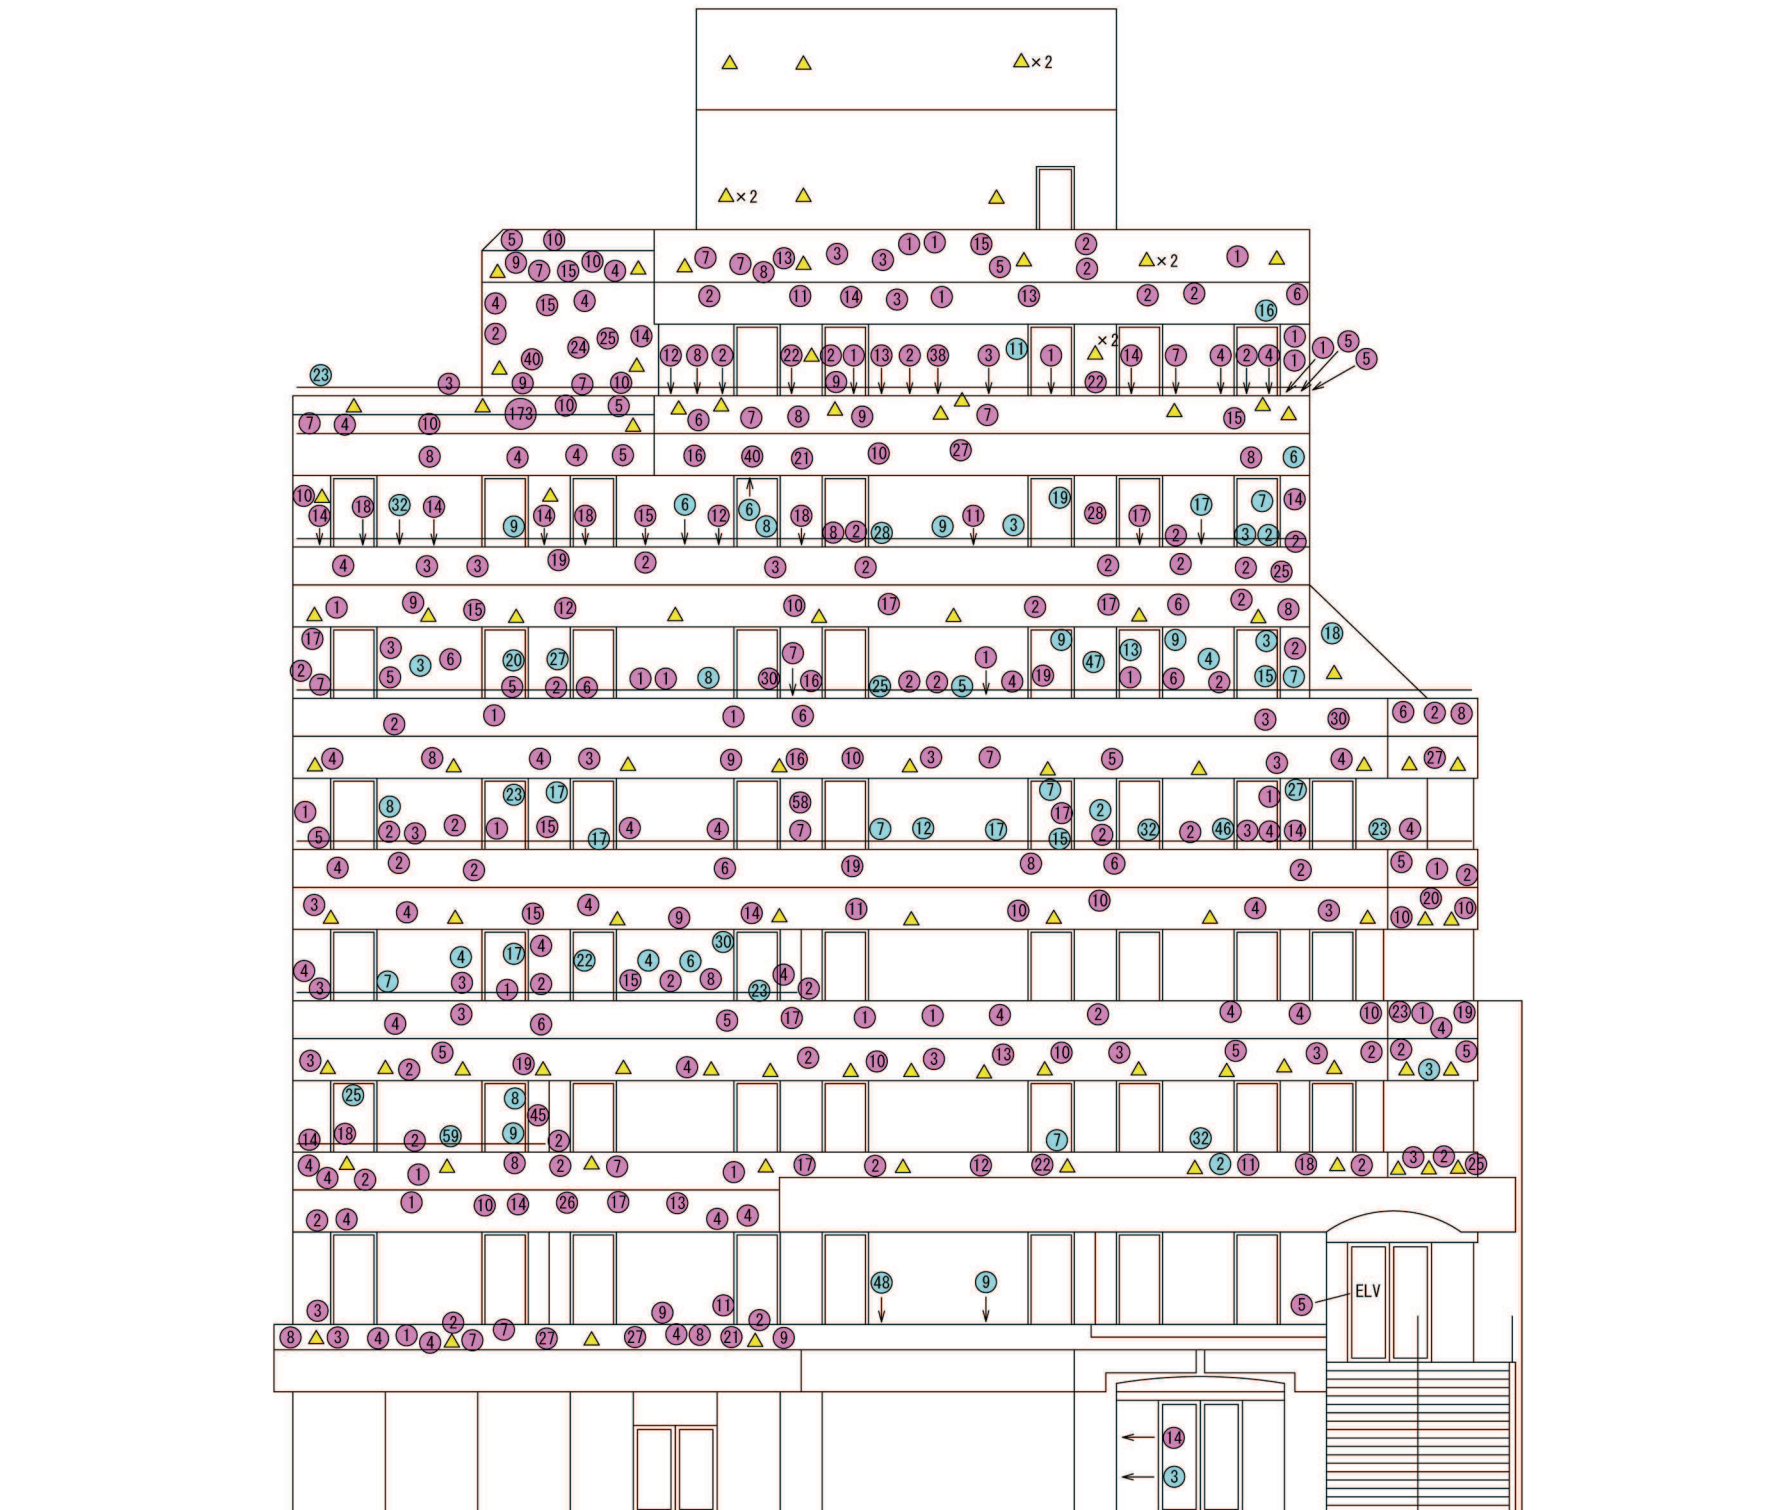

北立面図

承認印	○ ○	○ ○	工事名称 大規模修繕工事	図面NO
				4
			縮尺 1/180	

図面名称 北立面図