


- ----- 45二丁・50角タイル浮き注入 750穴
- ----- 45二丁タイル 浮き貼替 1,223枚
- ----- 45二丁タイル ひび割れ貼替 107枚
- ▲ ----- 45二丁タイル 壁つなぎ貼替 9枚
- ----- 50角タイル 浮き貼替 352枚
- ----- 50角タイル ひび割れ貼替 55枚
- ▲ ----- 50角タイル 壁つなぎ貼替 96枚

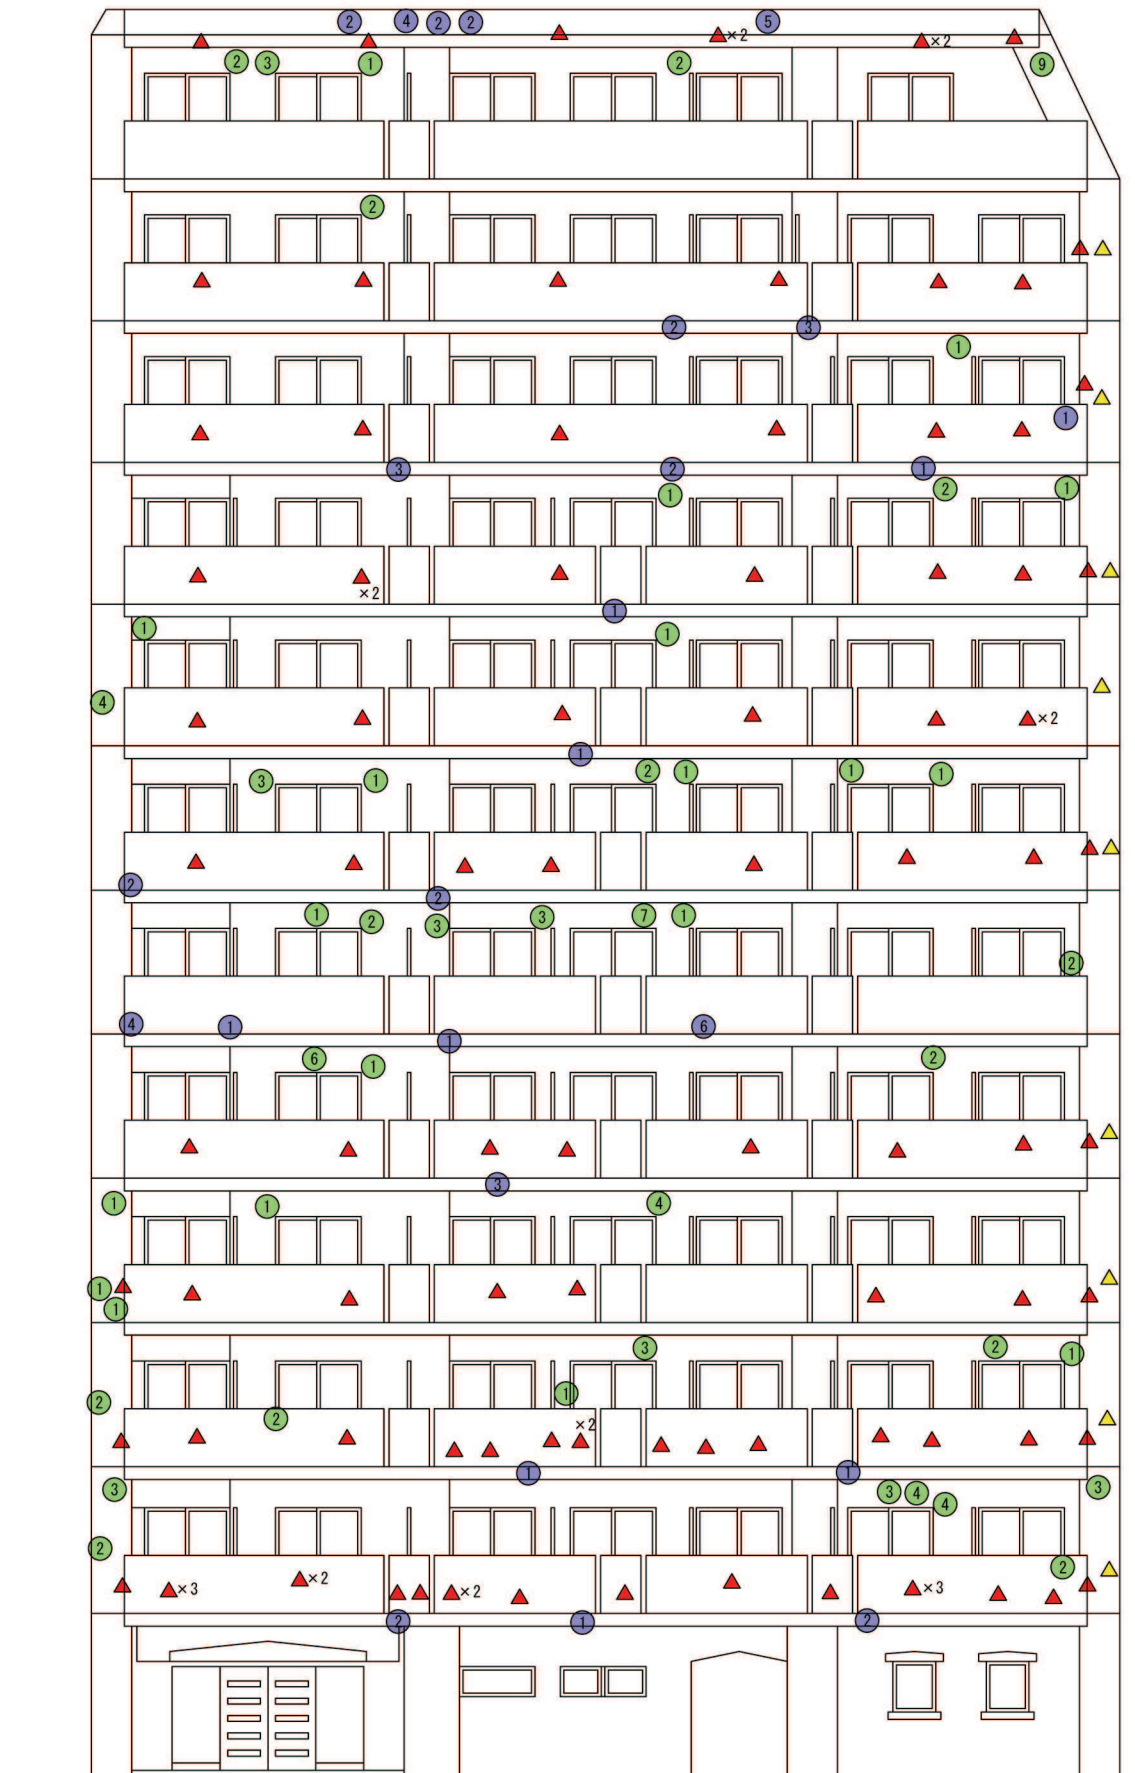

北立面図（浮き）



北立面図（ひび割れ）

サンウォール株式会社

承認	設計	担当

縮尺	1/150
作成日	2019.5.20

工事名称	大規模修繕工事
図面名称	北立面図