


# タイル

《東・南・西・北》合計

●	--- タイル浮き注入	5,430穴
■	--- タイルひび割れ貼り替え	2,355枚
▲	--- 壁つなぎ補修	217枚
●	--- ドレン、パイプ補修	9ヶ所
■	--- パーテーション補修	5ヶ所

●	--- タイル浮き注入	1,159穴
■	--- タイルひび割れ貼り替え	571枚
▲	--- 壁つなぎ補修	53枚
●	--- ドレン、パイプ補修	6ヶ所
■	--- パーテーション補修	5ヶ所

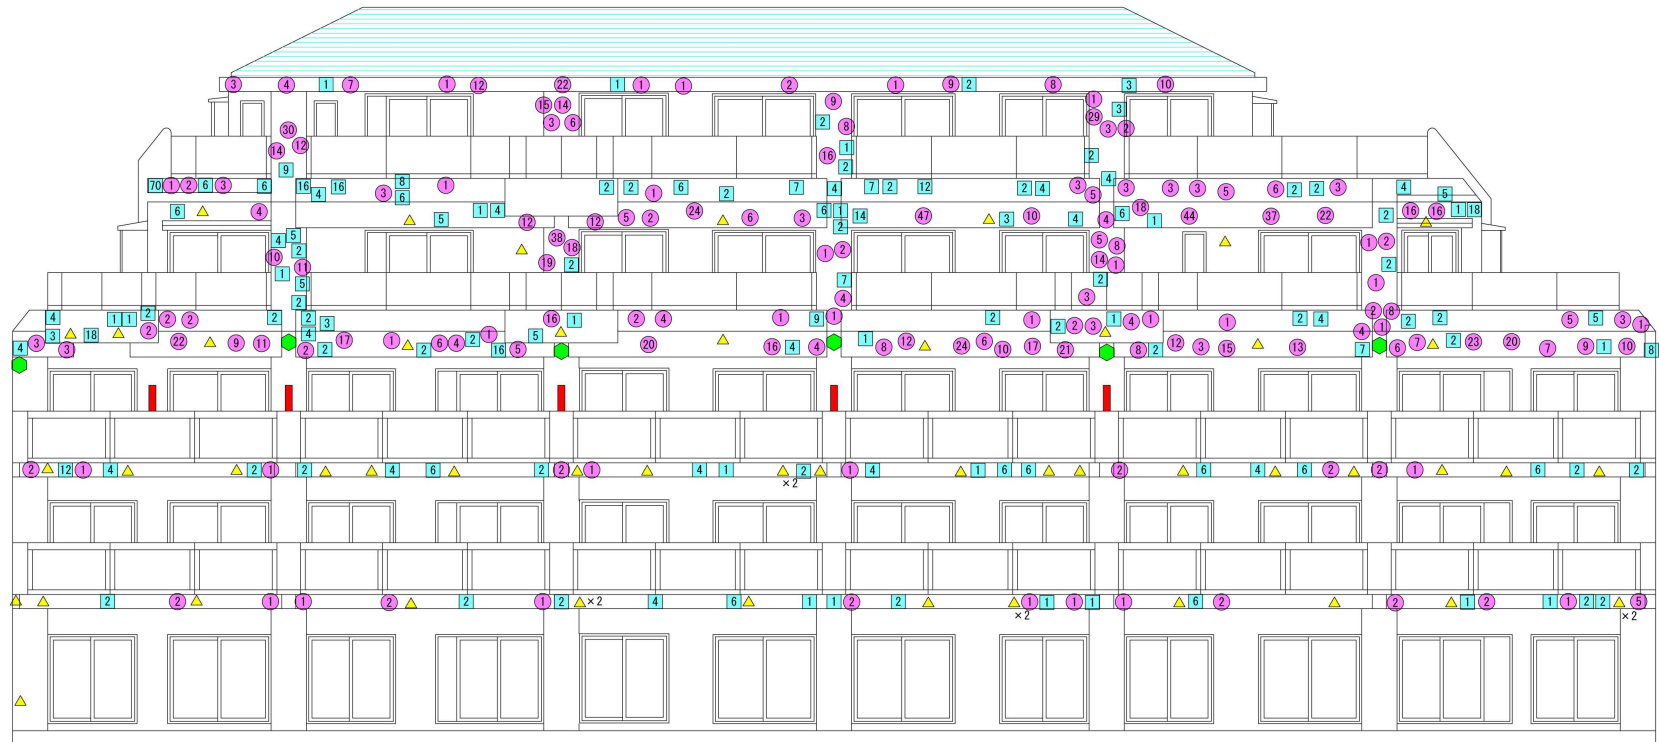


東立面図

承認	設計	担当	縮尺	1/100	工事名称	大規模修繕工事	図面 No.1
			作成日	2022.5.16	図面名称	東立面図	

# タイル

- --- タイル浮き注入 1,980穴
- --- タイルひび割れ貼り替え 400枚
- ▲ --- 壁つなぎ補修 73枚
- --- ドレン、パイプ補修 2ヶ所
- --- パーテーション補修 0ヶ所

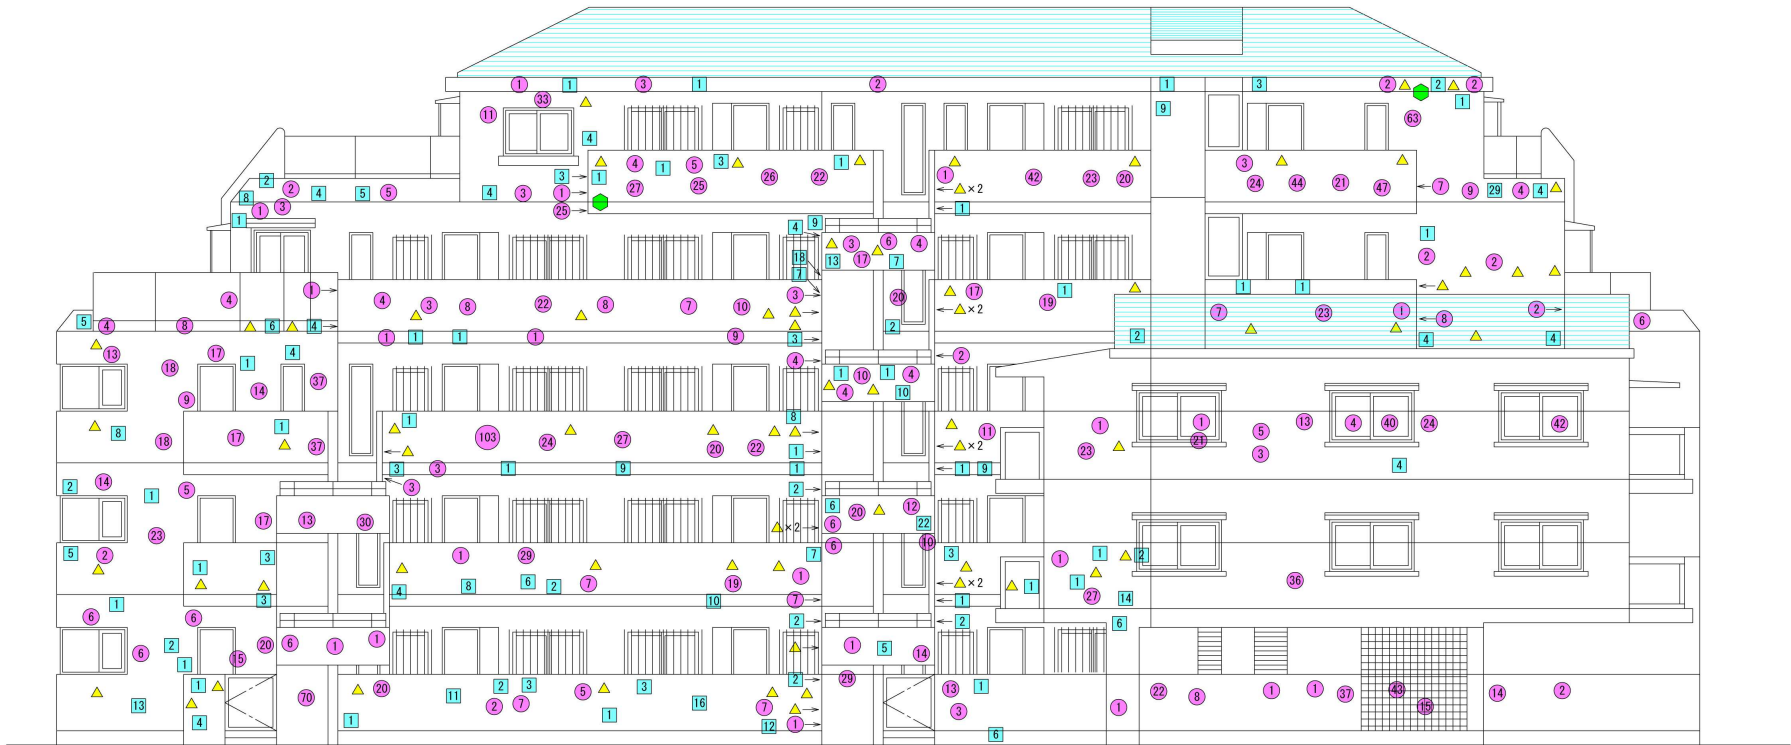


(廊下内タイル)

西立面図

承認	設計	担当	縮尺 1/100	工事名称	大規模修繕工事	図面 No.3
			作成日 2022.5.16	図面名称 西立面図		

# タイル

- --- タイル浮き注入 434穴
- --- タイルひび割れ貼り替え 440枚
- ▲ --- 壁つなぎ補修 17枚
- --- ドレン、パイプ補修 0ヶ所
- --- パーテーション補修 0ヶ所

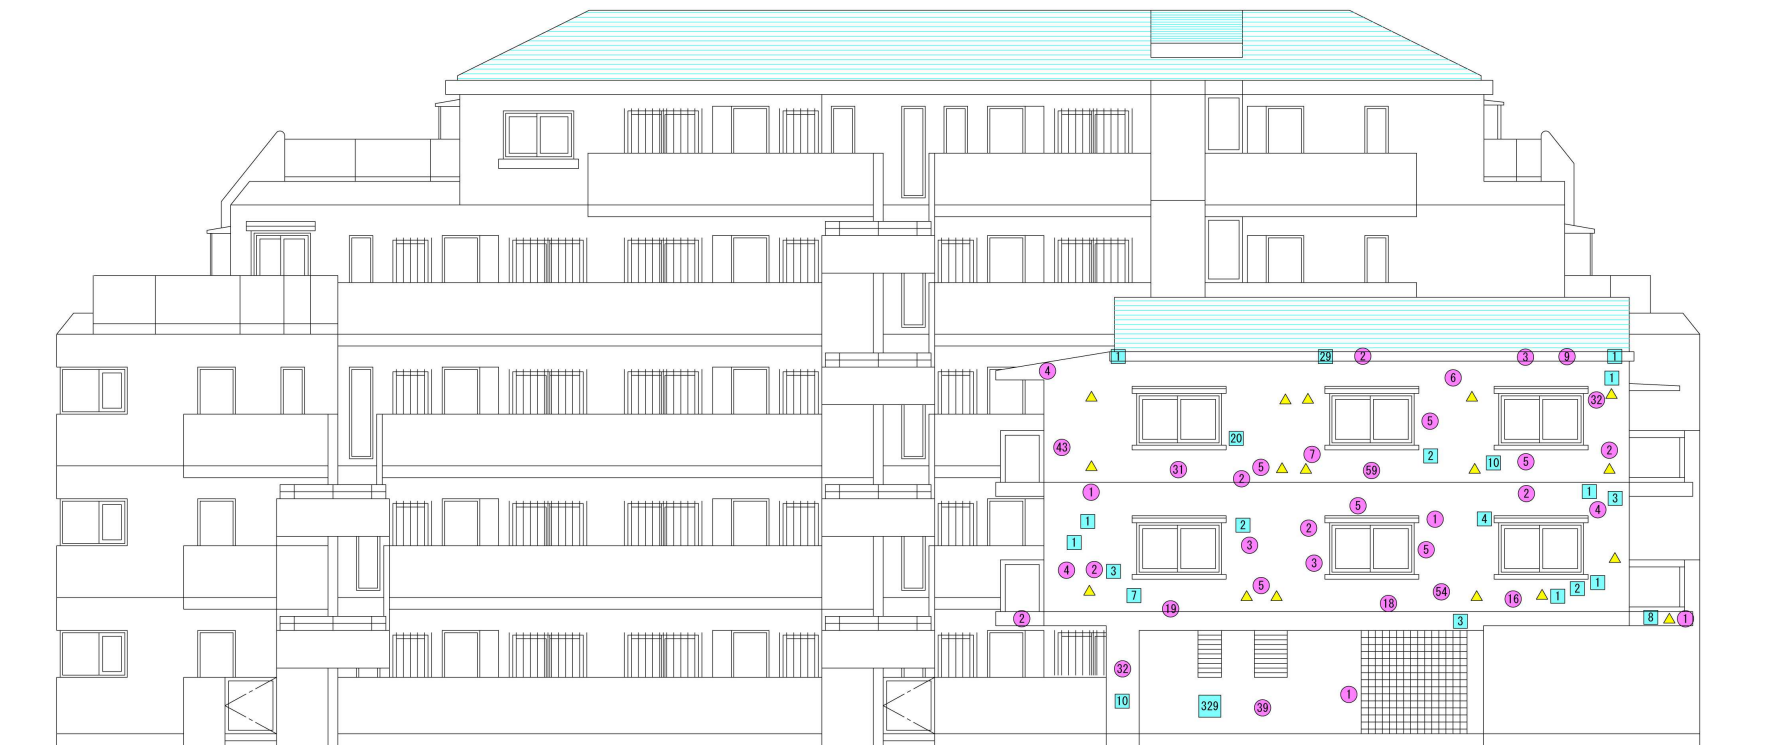

西立面図②

承認	設計	担当	縮尺 1/100	工事名称	大規模修繕工事	図面 No. 5
			作成日 2022. 5. 16	図面名称	西立面図②	

# タイル

- --- タイル浮き注入 1,475穴
- --- タイルひび割れ貼り替え 682枚
- ▲ --- 壁つなぎ補修 34枚
- --- ドレン、パイプ補修 1ヶ所
- --- パーテーション補修 0ヶ所



南立面図

承認	設計	担当	縮尺 1/100	工事名称	大規模修繕工事	図面 No.2
			作成日 2022.5.16	図面名称	南立面図	

# タイル

- --- タイル浮き注入 382穴
- --- タイルひび割れ貼り替え 262枚
- ▲ --- 壁つなぎ補修 40枚
- --- ドレン、パイプ補修 0ヶ所
- --- パーテーション補修 0ヶ所



北立面図


承認	設計	担当	縮尺 1/100	工事名称	大規模修繕工事
			作成日 2022.5.16	図面名称 北立面図	
図面 No.4					

# 塗 装

## 《東・南・西・北》合計

□	浮き部注入	18穴	
—	フィラーすり込み (0.3mm以下)	27.4m	
—	Uカットシーリング (0.3mm以上)	7.5m	
●	爆裂	67ヶ所	) 217ヶ所
●	欠損	21ヶ所	
●	塗膜ハガレ	129ヶ所	
○	セブンス塗布	2,176枚 (10.88㎡)	

□	浮き部注入	0穴
—	フィラーすり込み (0.3mm以下)	6.3m
—	Uカットシーリング (0.3mm以上)	6.0m
●	爆裂	17ヶ所
●	欠損	15ヶ所
●	塗膜ハガレ	118ヶ所
○	セブンス塗布	0枚

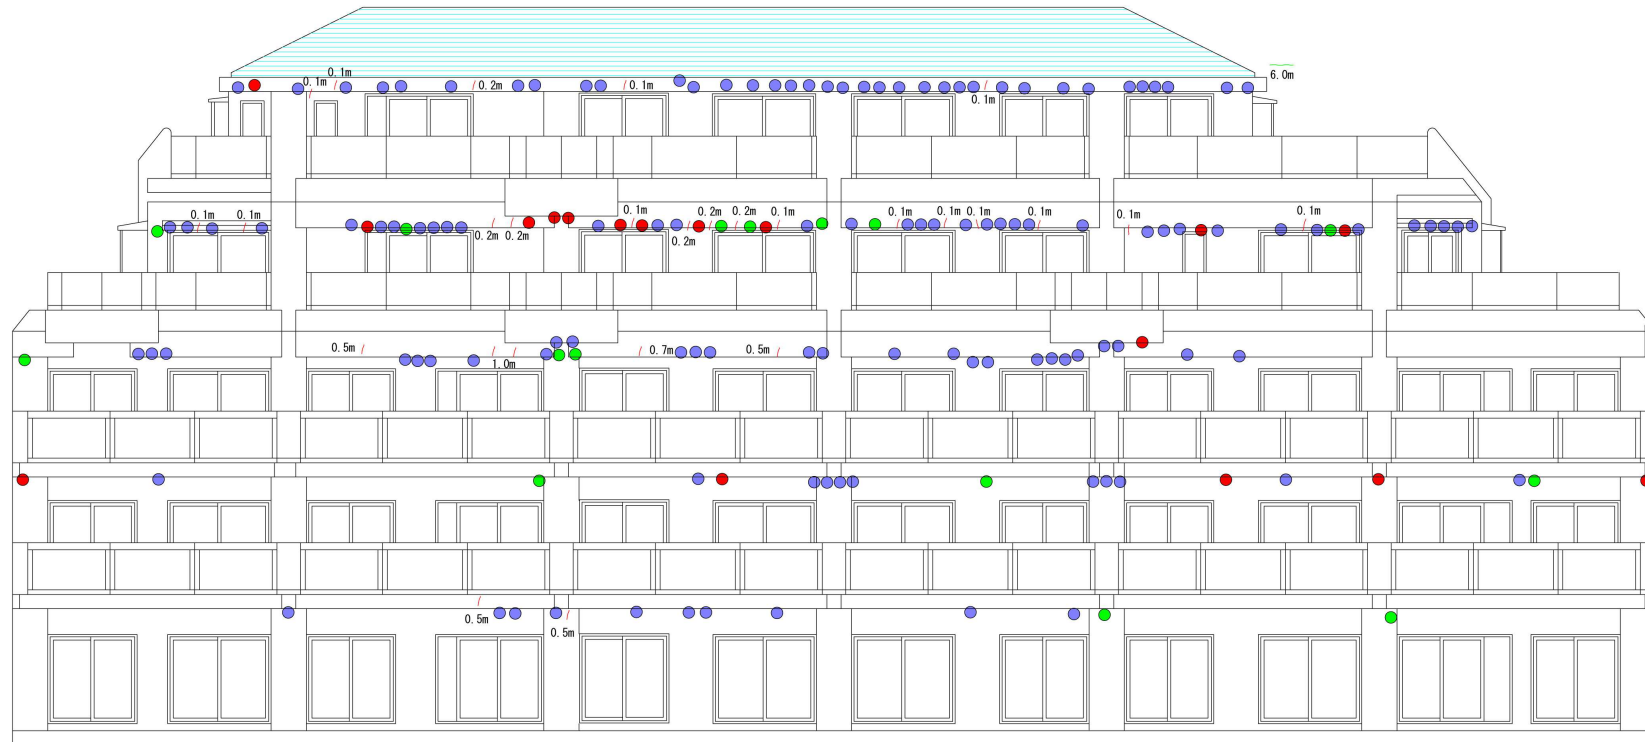

東立面図

承認	設計	担当	縮尺	1/100	工事名称	大規模修繕工事	図面 No.1
			作成日	2022.5.16	図面名称	東立面図	

# 塗 装

- --- 浮き部注入 18穴
- --- フィラーすり込み (0.3mm以下) 9.6m
- --- Uカットシーリング (0.3mm以上) 1.5m
- --- 爆裂 45ヶ所
- --- 欠損 0ヶ所
- --- 塗膜ハガレ 4ヶ所
- --- セブンス塗布 1,366枚



西立面図

承認	設計	担当	縮尺 1/100	工事名称	大規模修繕工事	図面 No. 3
			作成日 2022. 5. 16	図面名称 西立面図		

# 塗 装

- --- 浮き部注入                      0穴
- フィラーすり込み (0.3mm以下)    6.4m
- Uカットシーリング (0.3mm以上)    0m
- --- 爆裂                                1ヶ所
- --- 欠損                                6ヶ所
- --- 塗膜ハガレ                        5ヶ所
- --- セブンス塗布                      810枚



南立面図

承認	設計	担当	縮尺 1/100	工事名称	大規模修繕工事	図面 No.2
			作成日 2022.5.16	図面名称 南立面図		



# 塗 装

- ..... 浮き部注入 0穴
- ..... フィラーすり込み (0.3mm以下) 5.1m
- ..... Uカットシーリング (0.3mm以上) 0m
- ..... 爆裂 4ヶ所
- ..... 欠損 0ヶ所
- ..... 塗膜ハガレ 2ヶ所
- ..... セブンス塗布 0枚



北立面図

承認	設計	担当	縮尺	1/100	工事名称	大規模修繕工事	図面 No. 4
			作成日	2022. 5. 16	図面名称	北立面図	